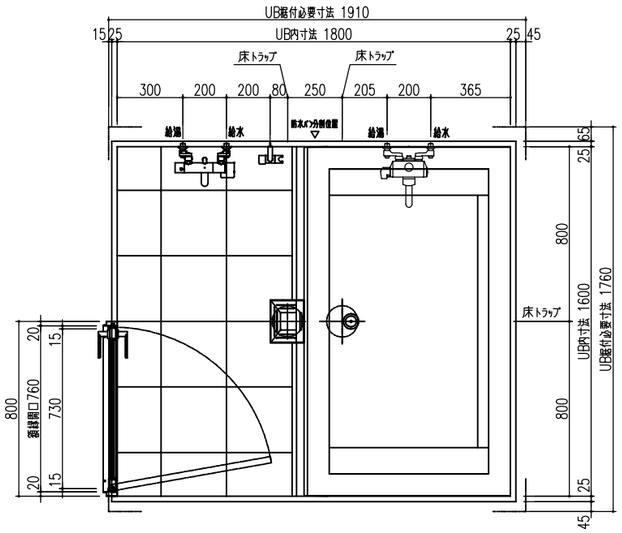

平 面 図

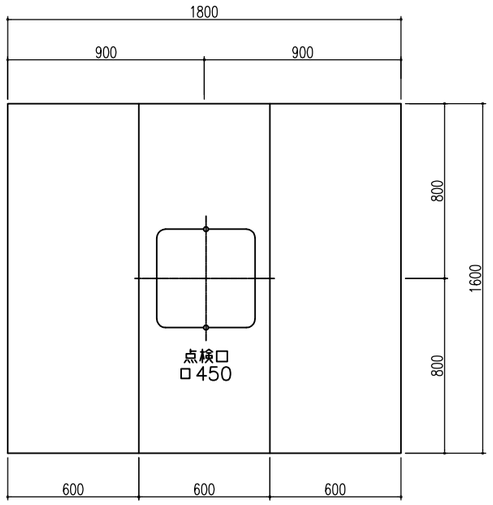

天井伏図

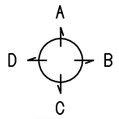

展開方向

部位/項目	仕様(寸法単位mm)	備考(色柄,品番等)
据付必要寸法	1760D×1910W×2770H	
内　寸　法	1600D×1800W×2200H	
床	FRP製 2分割防水パン　タイル貼り(300mm角x9t)	
壁	化粧鋼板複合パネル(石膏ボード 9.5t裏貼)　Lパネル	
天　　井	化粧鋼板複合パネル 防カビ	色：UE103
ド　ア　枠	アルミ製 アルマイト処理	アイボリー
ド　　ア	アルミ組ドア　アルミアルマイト処理 面材：型板調樹脂板 レバーハンドル（空錠）	アイボリー UDY-8002000-UR(2)/IV FU-04-1C-AS
浴　　槽	AXS1693 浴槽エプロン	
バ ス 水 栓	サーモスタットバス水栓　定量止水	
シャワーバス水栓	壁付サーモスタット混合水栓 スライドバー	
照　　明	LED高気密ダウンライト	
排 水 目 皿	SUS ヘアライン仕上げ	M-FM(T2)
換　気　扇	――	
ト ラ ッ プ	ABS製 封水50mm 抗菌 2ヶ所	TP-58
給　水　管	Rc(PT)1/2Bアダプター止	
給　湯　管	Rc(PT)1/2Bアダプター止	
雑 排 水 管	塩ビ管 VP50	

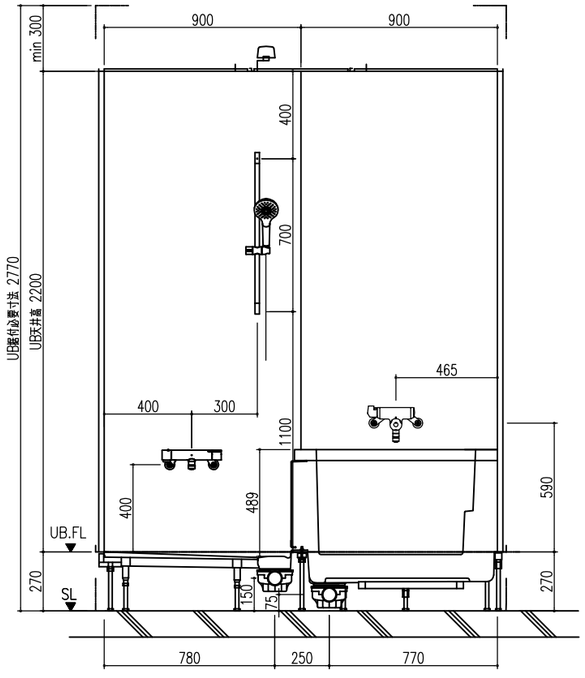

A 展 開 図

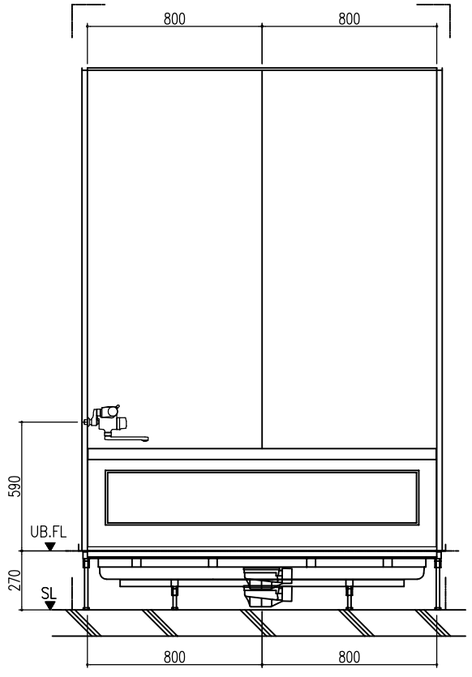

B 展 開 図

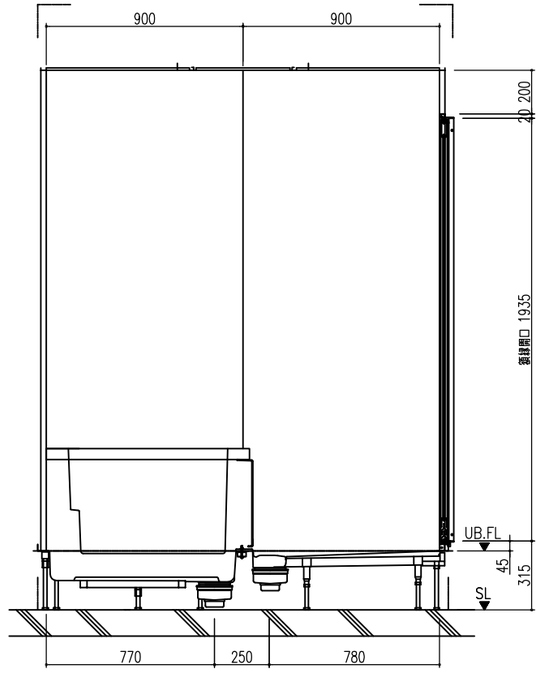

C 展 開 図

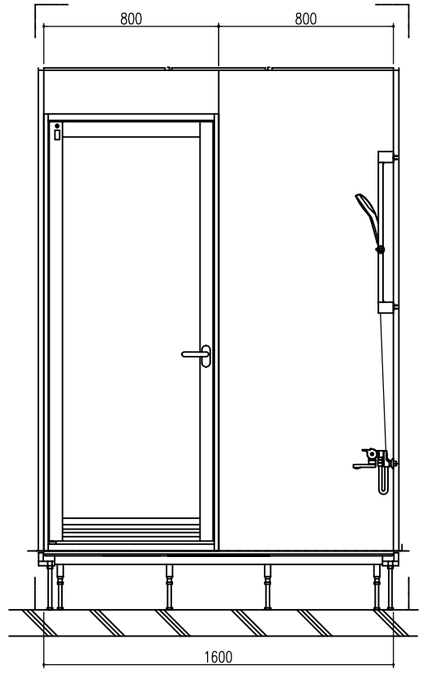

D 展 開 図

Jacuzzi & Unit Bathroom
TAKESHITA
株式会社タケシタ
兵庫県川西市久代1-5-7〒666-0024
TEL:072-755-3627(代)
FAX:072-755-3628

検図	担当	作図	日付	工事名	図番
			縮尺 S=1:20	品　名 PDB1618-LAT3+LC　仕様図	1618-LC

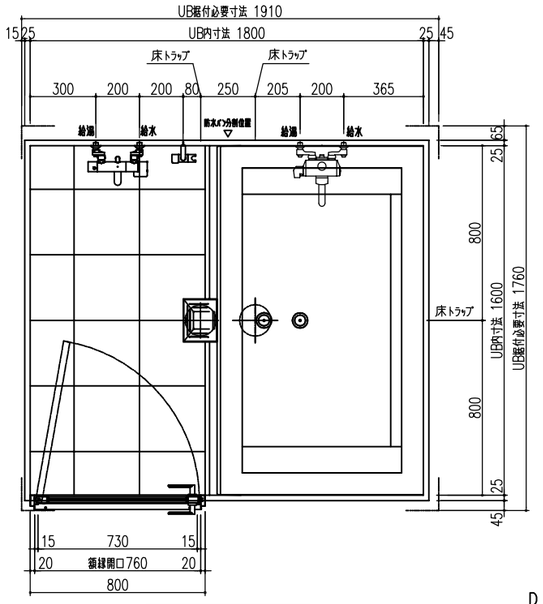

平 面 図

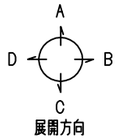

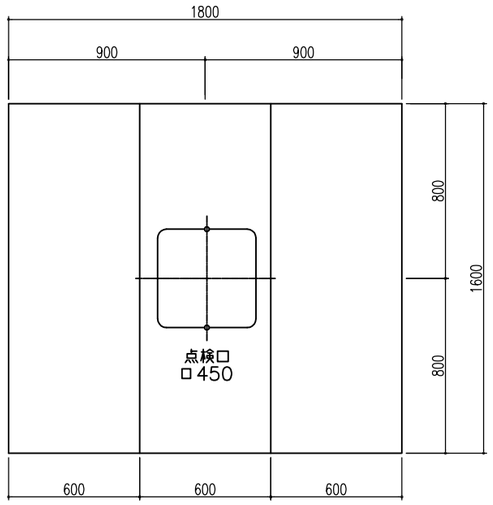

天井伏図

部位/項目	仕様(寸法単位mm)	備考(色柄,品番等)
据付必要寸法	1760D×1910W×2770H	
内　寸　法	1600D×1800W×2200H	
床	FRP製 2分割防水パン　タイル貼り(300mm角x9t)	
壁	化粧調板複合パネル(石膏ボード 9.5t裏貼)　Lパネル	
天　　井	化粧調板複合パネル 防カビ	色：UE103
ド　ア　枠	アルミ製 アルマイト処理	アイボリー
ド　　ア	アルミ組ドア　アルミアルマイト処理 面材：型板調樹脂板 レバーハンドル（空錠）	アイボリー UDY-8002000-UL(2)/IV FU-04-1C-AS
浴　　槽	AXS1693 浴槽エプロン	
バ ス 水 栓	サーモスタットバス水栓　定量止水	
シャワーバス水栓	壁付サーモスタット混合水栓 スライドバー	
照　　明	LED高気密ダウンライト	
排 水 目 皿	SUS ヘアライン仕上げ	M-FM(T2)
換　気　扇	――	
ト ラ ッ プ	ABS製 封水50mm 抗菌　2ヶ所	TP-58
給　水　管	Rc(PT)1/2Bアダプター止	
給　湯　管	Rc(PT)1/2Bアダプター止	
雑 排 水 管	塩ビ管　VP50	

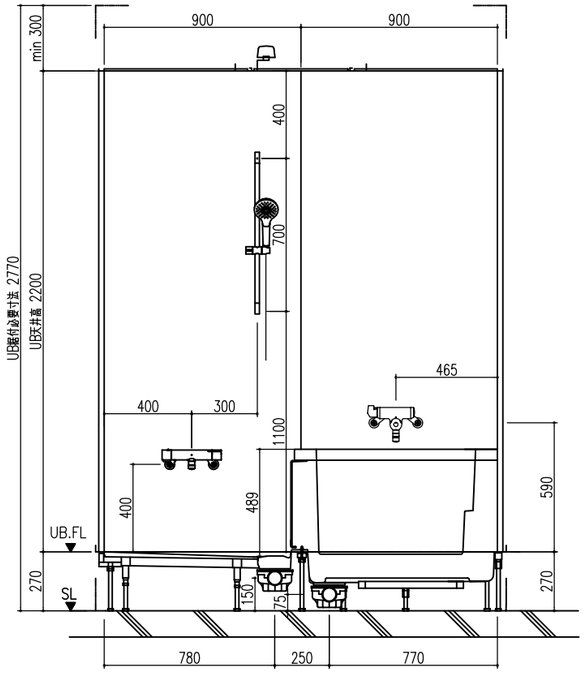

A 展 開 図

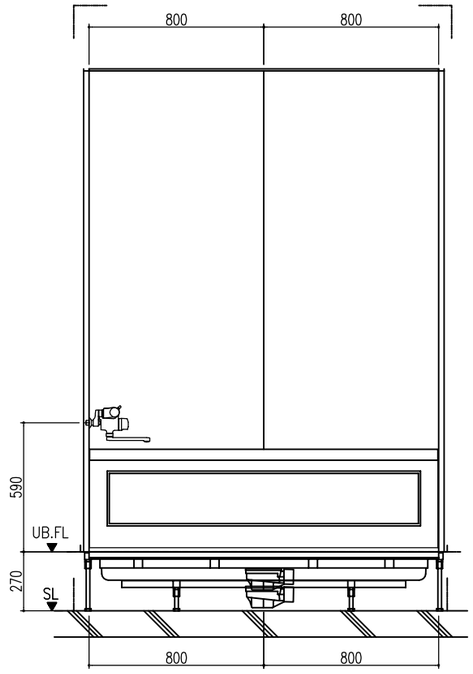

B 展 開 図

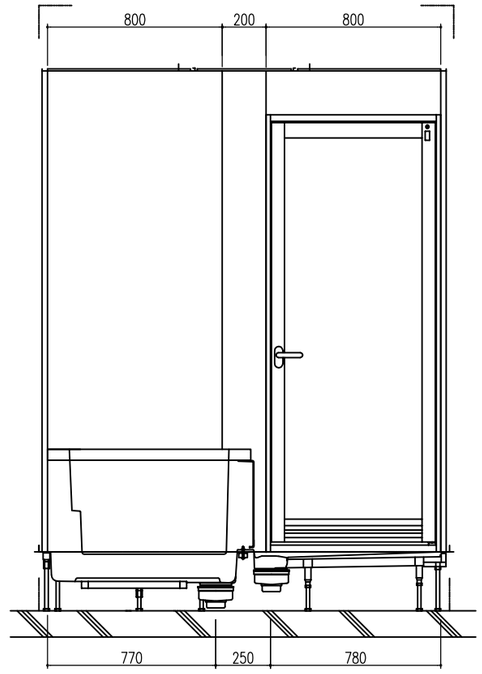

C 展 開 図

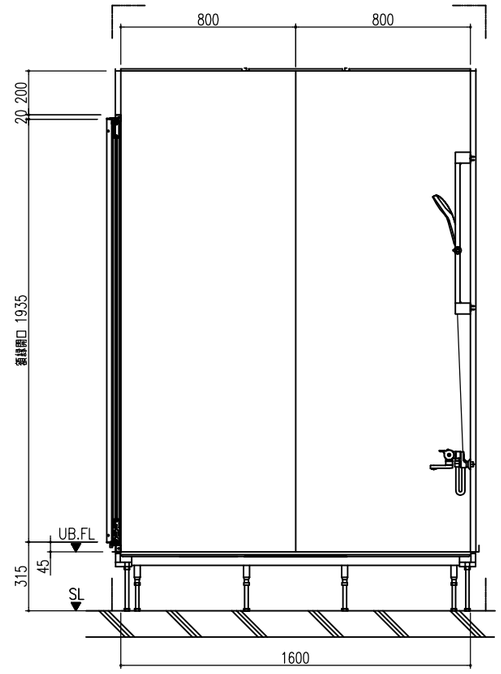

D 展 開 図

Jacuzzi & Unit Bathroom
TAKESHITA
株式会社タケシタ
兵庫県川西市久代1-5-7〒666-0024
TEL:072-755-3627(代)
FAX:072-755-3628

検図	担当	作図	日付	工事名	図番
			縮尺 S=1:20	品　名 PDB1618-LAT3+LR　仕様図	1618-LR

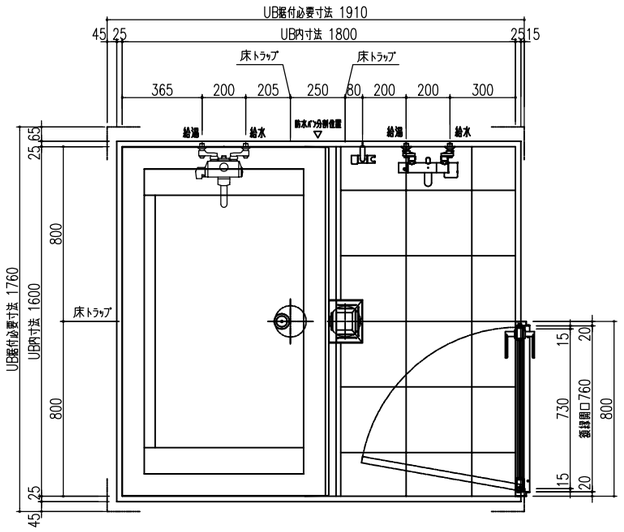

平 面 図

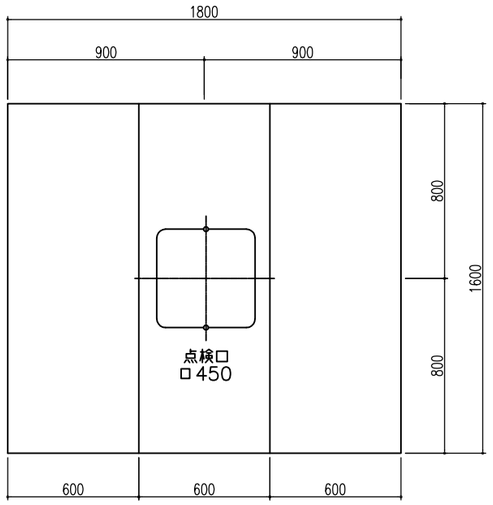

天井伏図

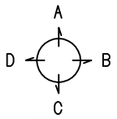

展開方向

部位/項目	仕様(寸法単位mm)	備考(色柄,品番等)
据付必要寸法	1760D×1910W×2770H	
内　寸　法	1600D×1800W×2200H	
床	FRP製 2分割防水パン　タイル貼り(300mm角x9t)	
壁	化粧調板複合パネル(石膏ボード 9.5t裏貼)　Lパネル	
天　　井	化粧調板複合パネル 防カビ	色：UE103
ド　ア　枠	アルミ製 アルマイト処理	アイボリー
ド　　ア	アルミ組ドア　アルミアルマイト処理 面材：型板調樹脂板 レバーハンドル（空錠）	アイボリー UDY-8002000-UL(2)/IV FU-04-1C-AS
浴　　槽	AXS1693 浴槽エプロン	
バ ス 水 栓	サーモスタットバス水栓　定量止水	
シャワーバス水栓	壁付サーモスタット混合水栓 スライドバー	
照　　明	LED高気密ダウンライト	
排 水 目 皿	SUS　ヘアライン仕上げ	M-FM(T2)
換　気　扇	――	
ト ラ ッ プ	ABS製 封水50mm　抗菌　2ヶ所	TP-58
給　水　管	Rc(PT)1/2Bアダプター止	
給　湯　管	Rc(PT)1/2Bアダプター止	
雑 排 水 管	塩ビ管　VP50	

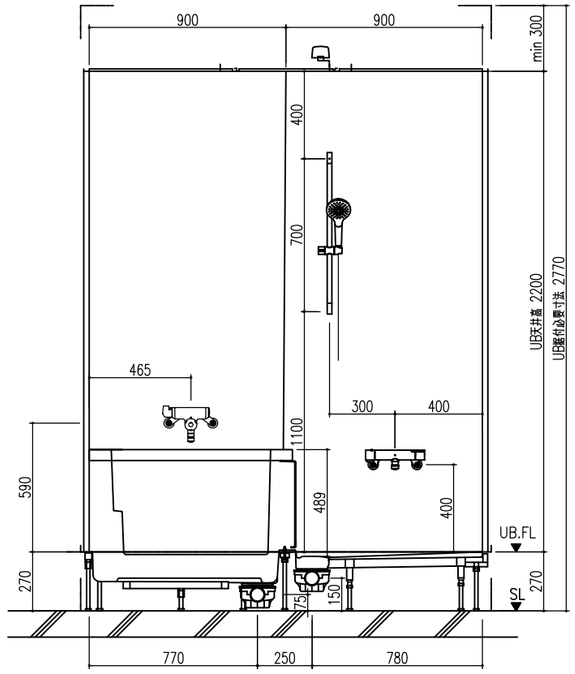

A 展 開 図

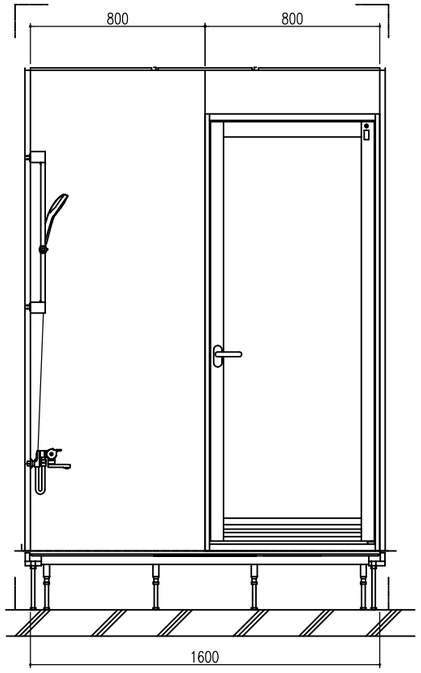

B 展 開 図

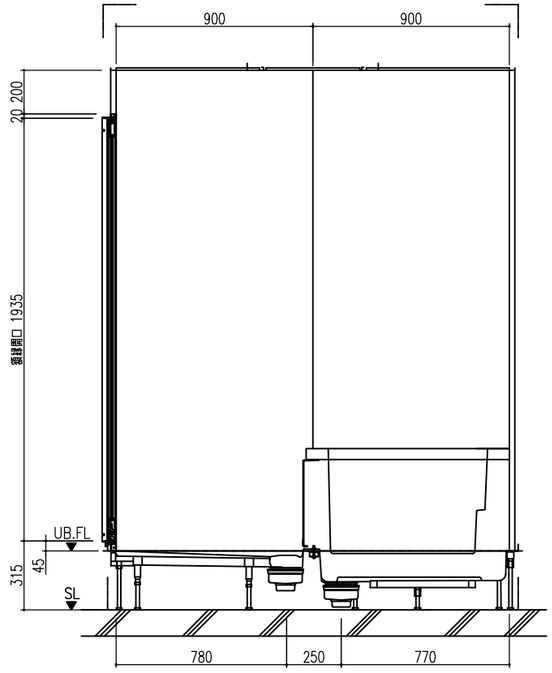

C 展 開 図

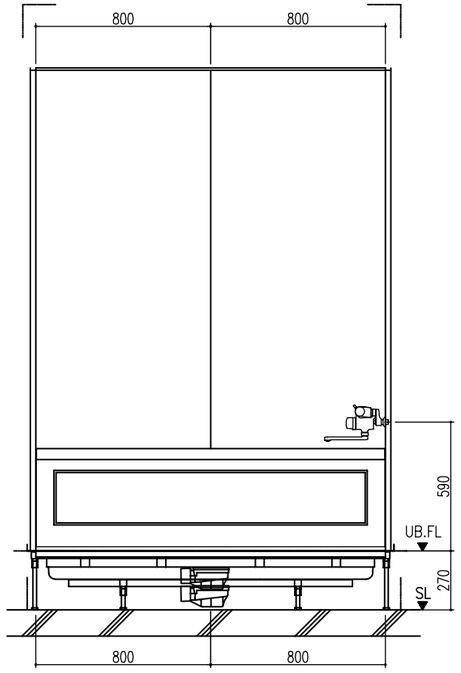

D 展 開 図

Jacuzzi & Unit Bathroom
TAKESHITA
株式会社タケシタ
兵庫県川西市久代1-5-7〒666-0024
TEL:072-755-3627(代)
FAX:072-755-3628

検図	担当	作図	日付	工事名	図番
			縮尺 S=1:20	品　名 PDB1618-LAT3+RC　仕様図	1618-RC

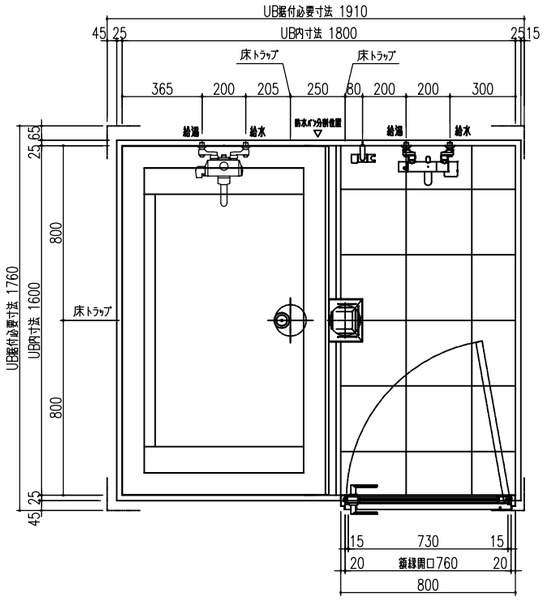

平 面 図

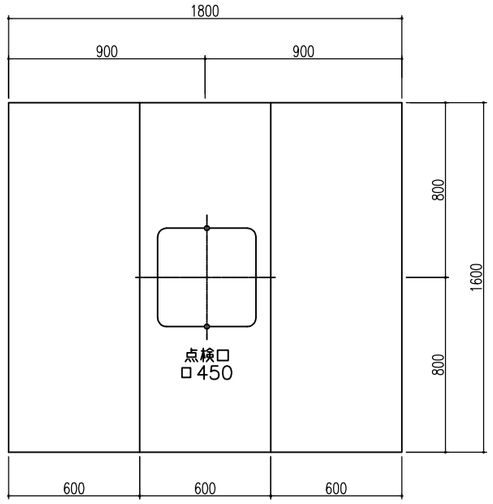

天井伏図

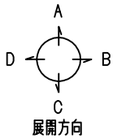

部位/項目	仕様(寸法単位mm)	備考(色柄,品番等)
据付必要寸法	1760D×1910W×2770H	
内　寸　法	1600D×1800W×2200H	
床	FRP製 2分割防水パン　タイル貼り(300mm角x9t)	
壁	化粧調板複合パネル(石膏ボード 9.5t裏貼)　Lパネル	
天　　井	化粧調板複合パネル 防カビ	色：UE103
ド　ア　枠	アルミ製 アルマイト処理	アイボリー
ド　　ア	アルミ組ドア　アルミアルマイト処理 面材：型板調樹脂板 レバーハンドル（空錠）	アイボリー UDY-8002000-UR(2)/IV FU-04-1C-AS
浴　　槽	AXS1693 浴槽エプロン	
バ ス 水 栓	サーモスタットバス水栓　定量止水	
シャワーバス水栓	壁付サーモスタット混合水栓 スライドバー	
照　　明	LED高気密ダウンライト	
排 水 目 皿	SUS　ヘアライン仕上げ	M-FM(T2)
換　気　扇	――	
ト ラ ッ プ	ABS製 封水50mm 抗菌　2ヶ所	TP-58
給　水　管	Rc(PT)1/2Bアダプター止	
給　湯　管	Rc(PT)1/2Bアダプター止	
雑 排 水 管	塩ビ管　VP50	

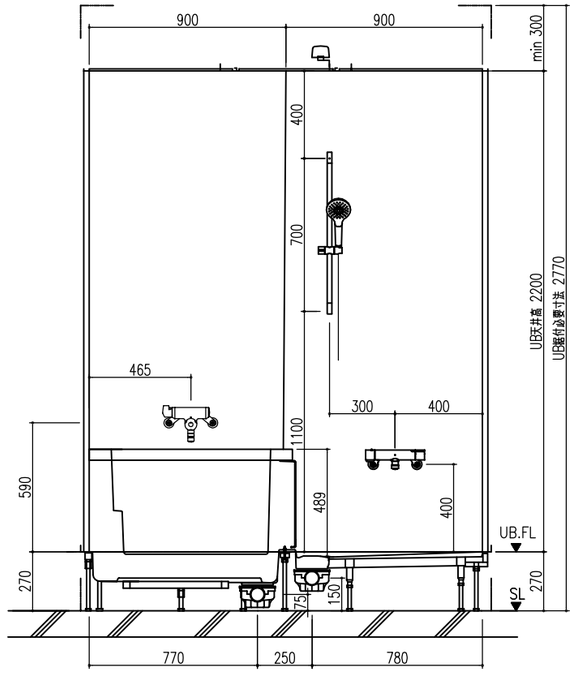

A 展 開 図

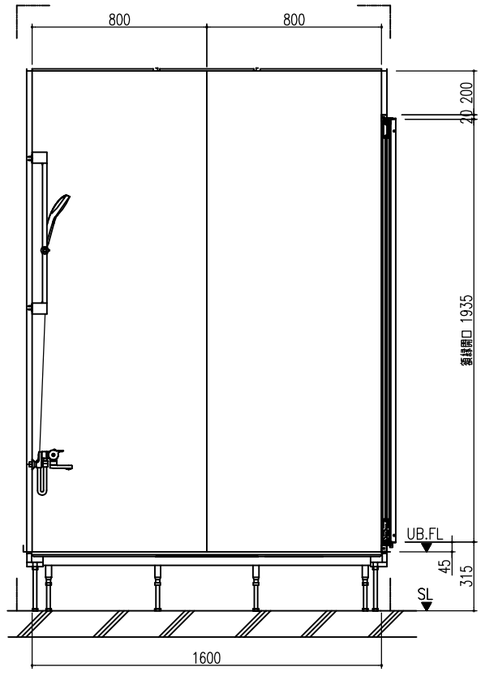

B 展 開 図

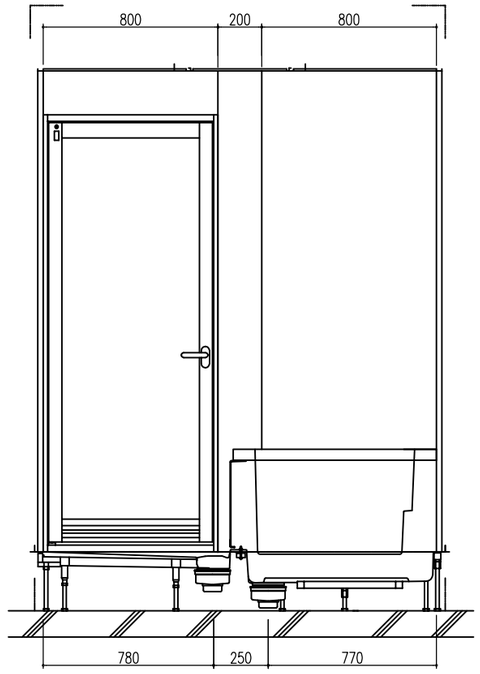

C 展 開 図

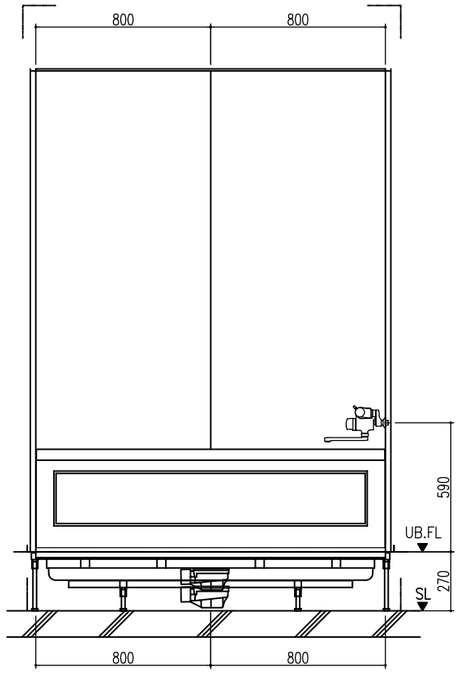

D 展 開 図

Jacuzzi & Unit Bathroom
TAKESHITA
株式会社タケシタ
兵庫県川西市久代1-5-7〒666-0024
TEL:072-755-3627(代)
FAX:072-755-3628

検図	担当	作図	日付	工事名	図番
			縮尺 S=1:20	品　名 PDB1618-LAT3+RL　仕様図	1618-RL