
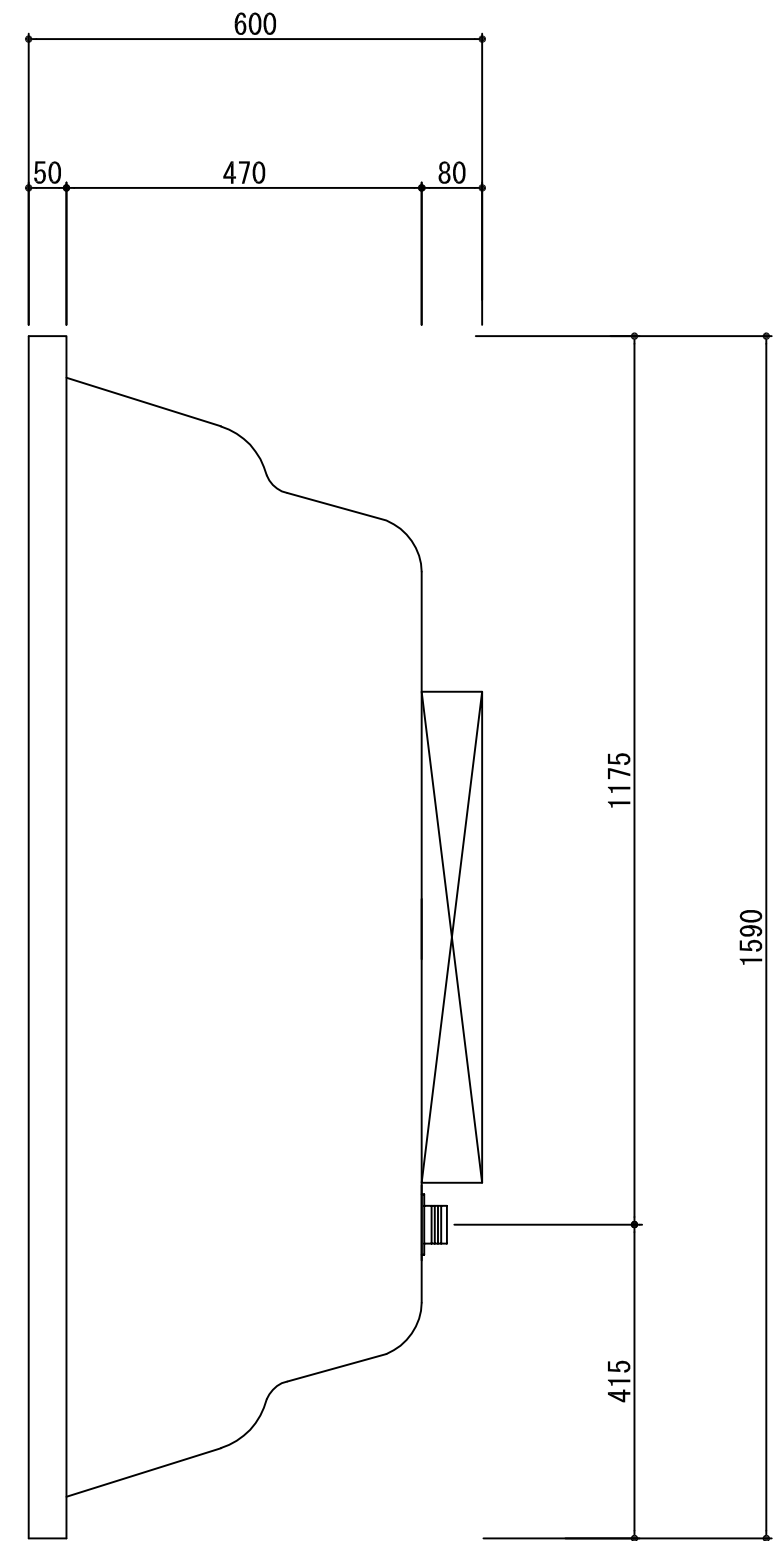



 Jacuzzi & Unit Bathroom
TAKESHITA

株式会社タケシタ
 兵庫県川西市久代1-5-7〒666-0024
 TEL: 072-755-3627 (代)
 FAX: 072-755-3628

検図	担当	作図	日付	工事名
			縮尺 S=1:10	品名 AXR1600A

図番
 R16A-N


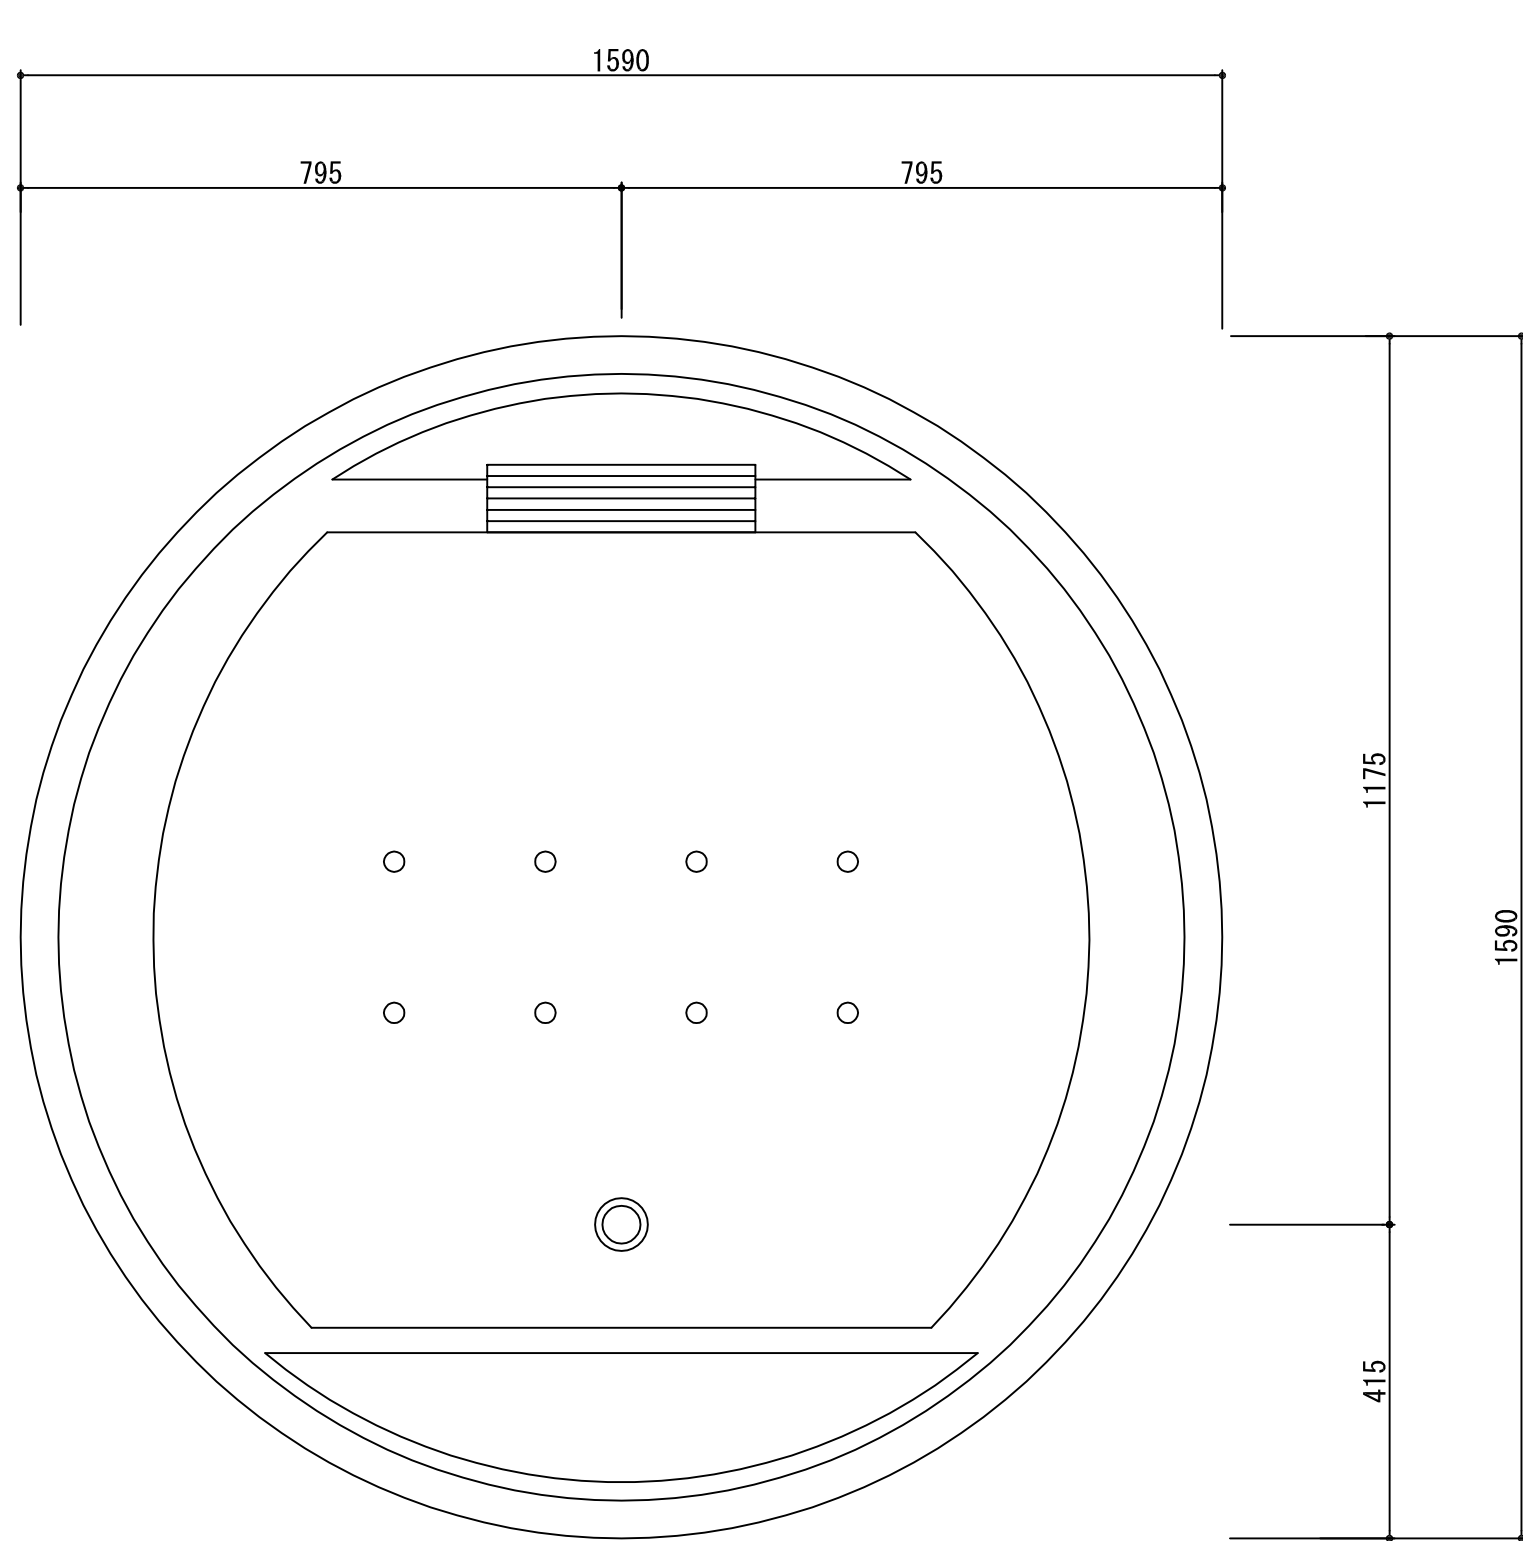



 Jacuzzi & Unit Bathroom
TAKESHITA



株式会社タケシタ
 兵庫県川西市久代1-5-7〒666-0024
 TEL:072-755-3627(代)
 FAX:072-755-3628

検図	担当	作図	日付	工事名
			縮尺 S=1:10	品名 AXR1600A プロア

図番
 R16A-B

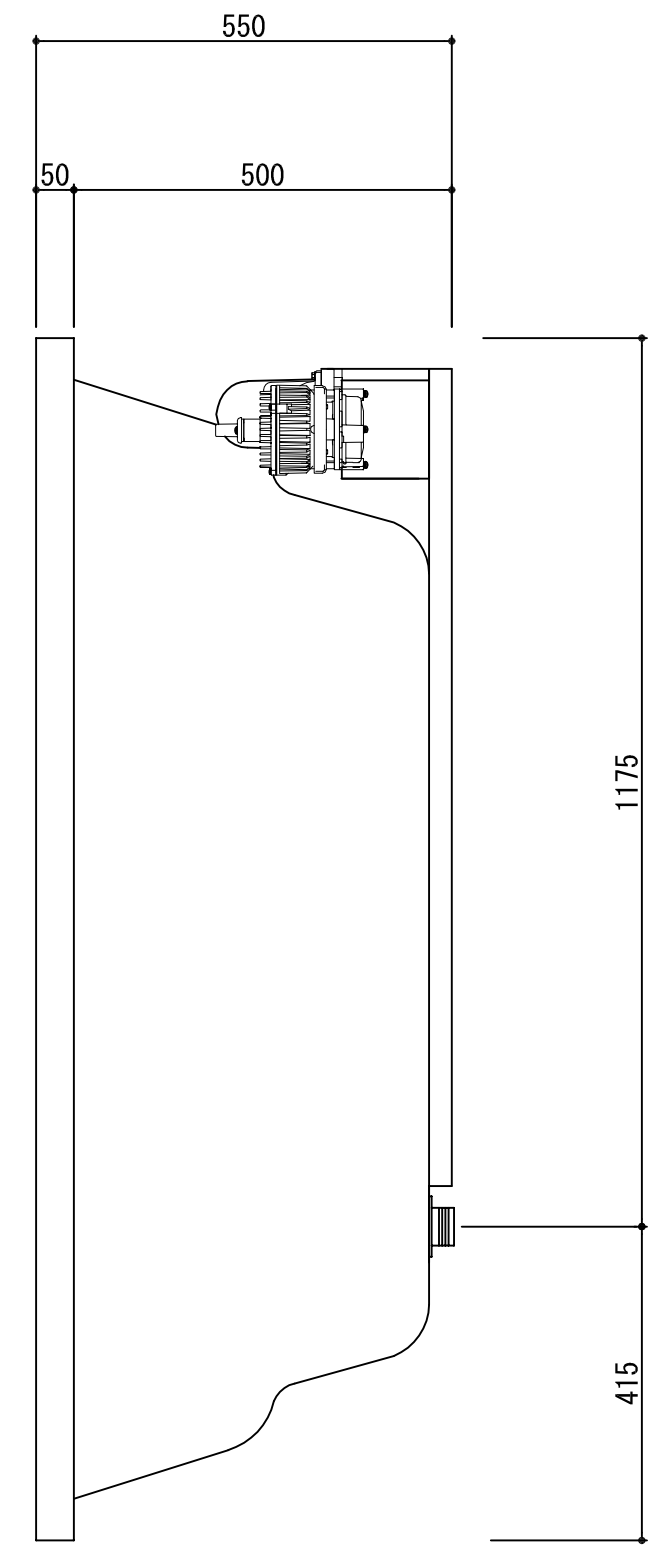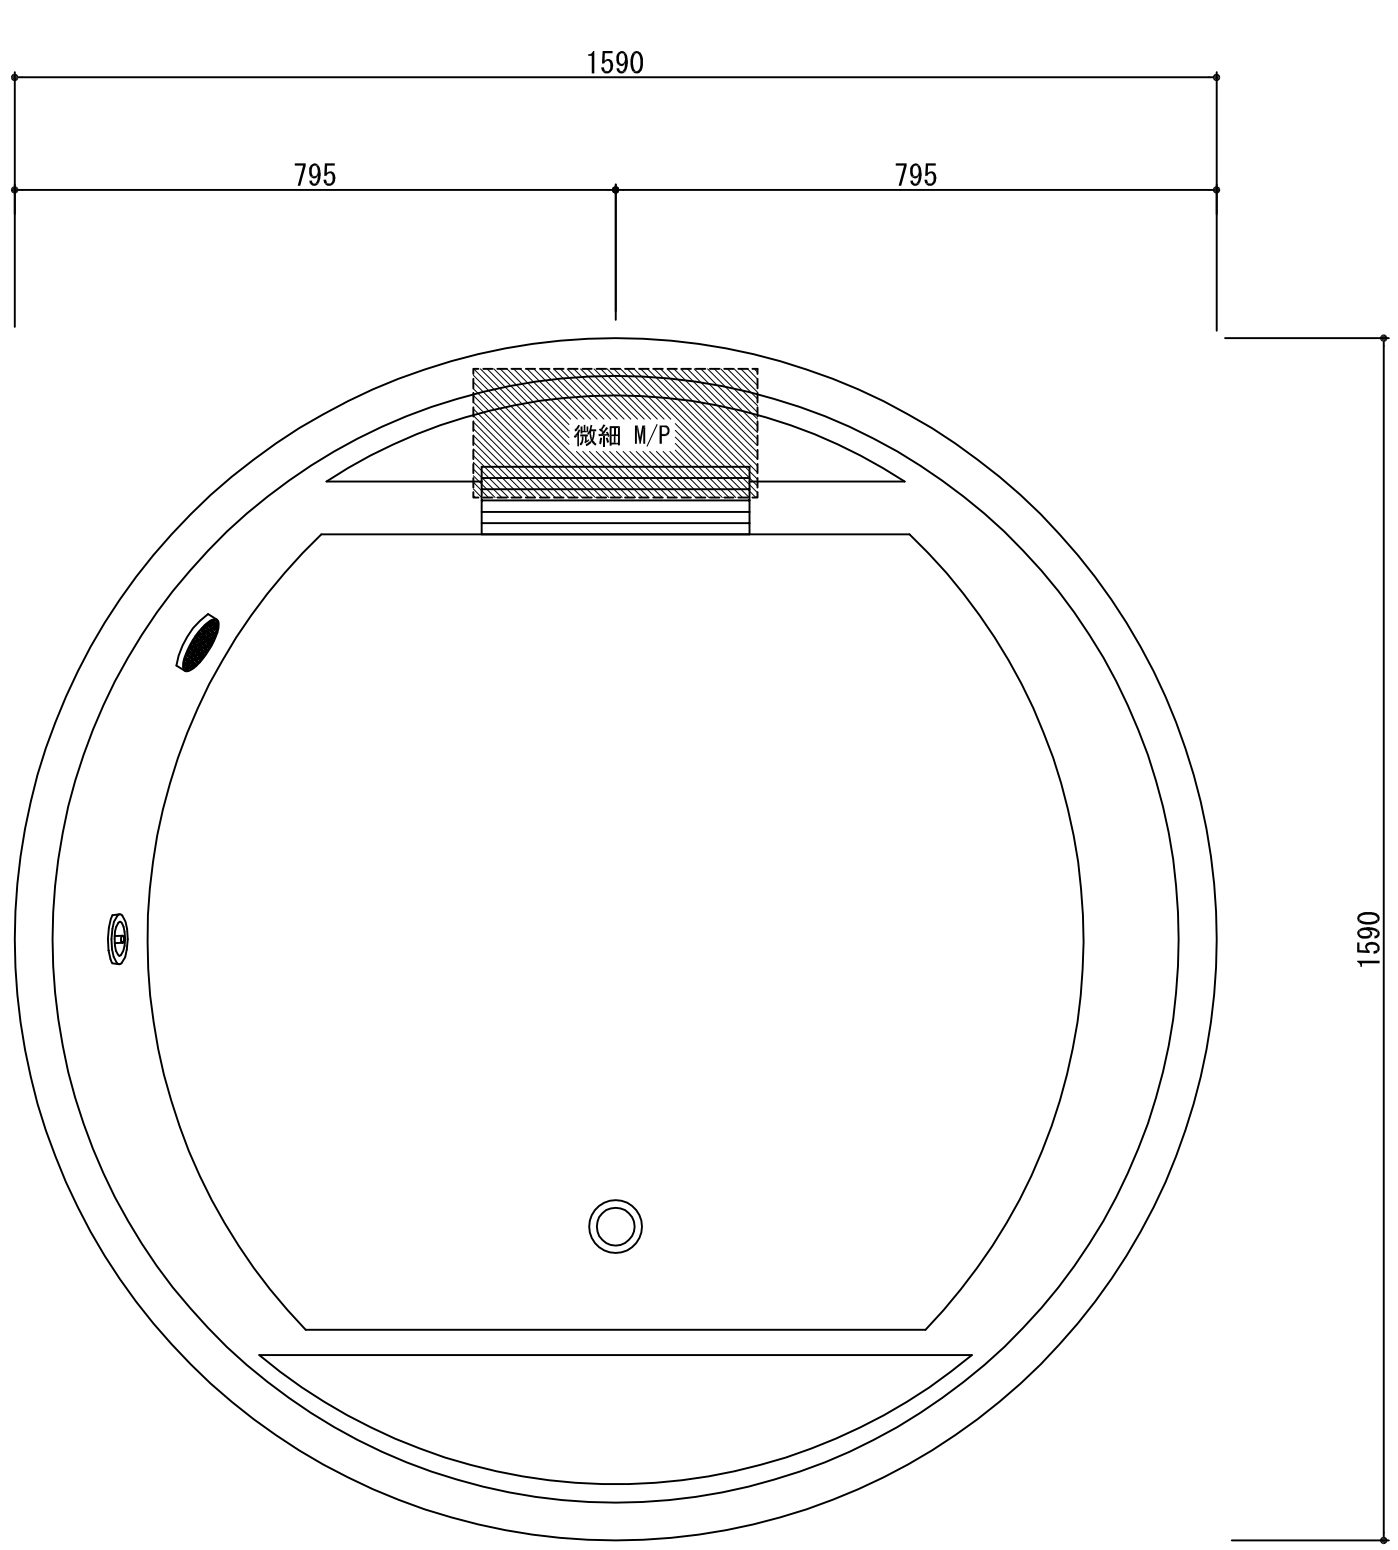

		 Jacuzzi & Unit Bathroom TAKESHITA		株式会社タケシタ 兵庫県川西市久代1-5-7〒666-0024 TEL:072-755-3627(代) FAX:072-755-3628		検図 担当 作図	日付 縮尺 S=1:10	工事名 品名 AXR1600A MbB	図番 R16A-M
--	--	---	--	---	--	----------------	-----------------	------------------------	--------------

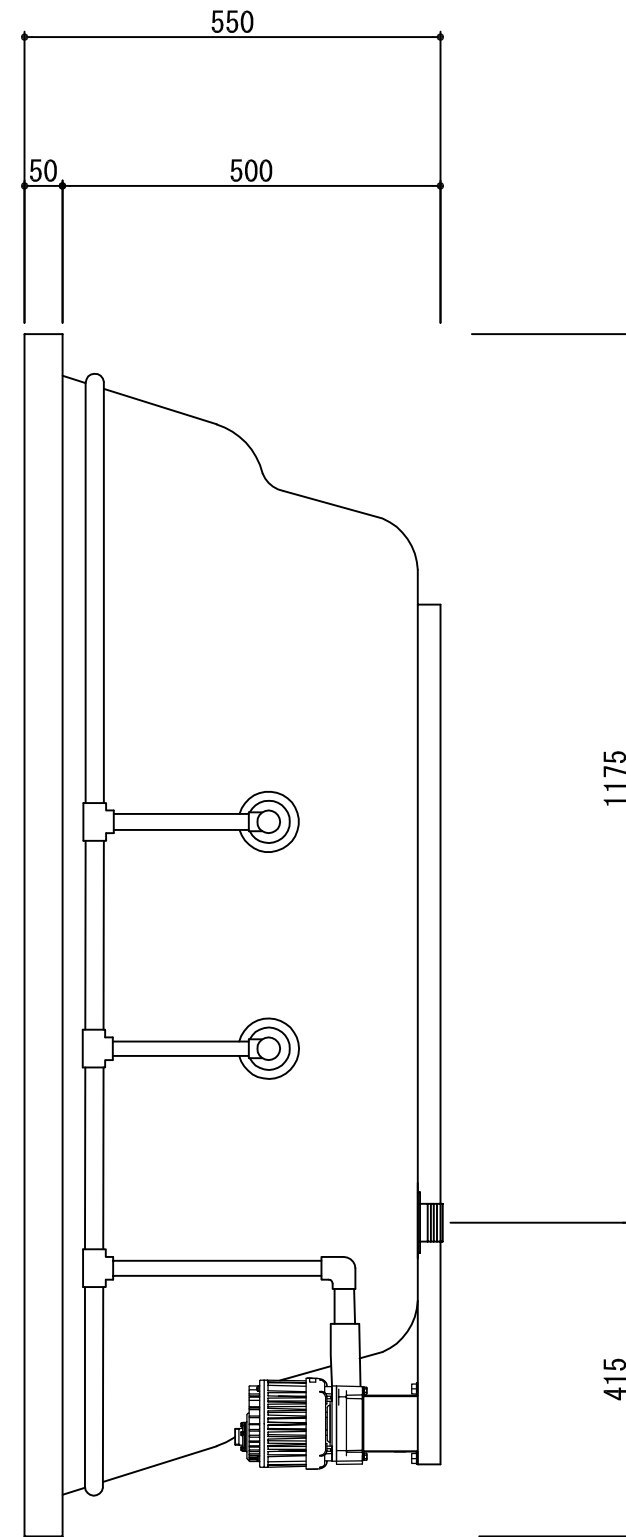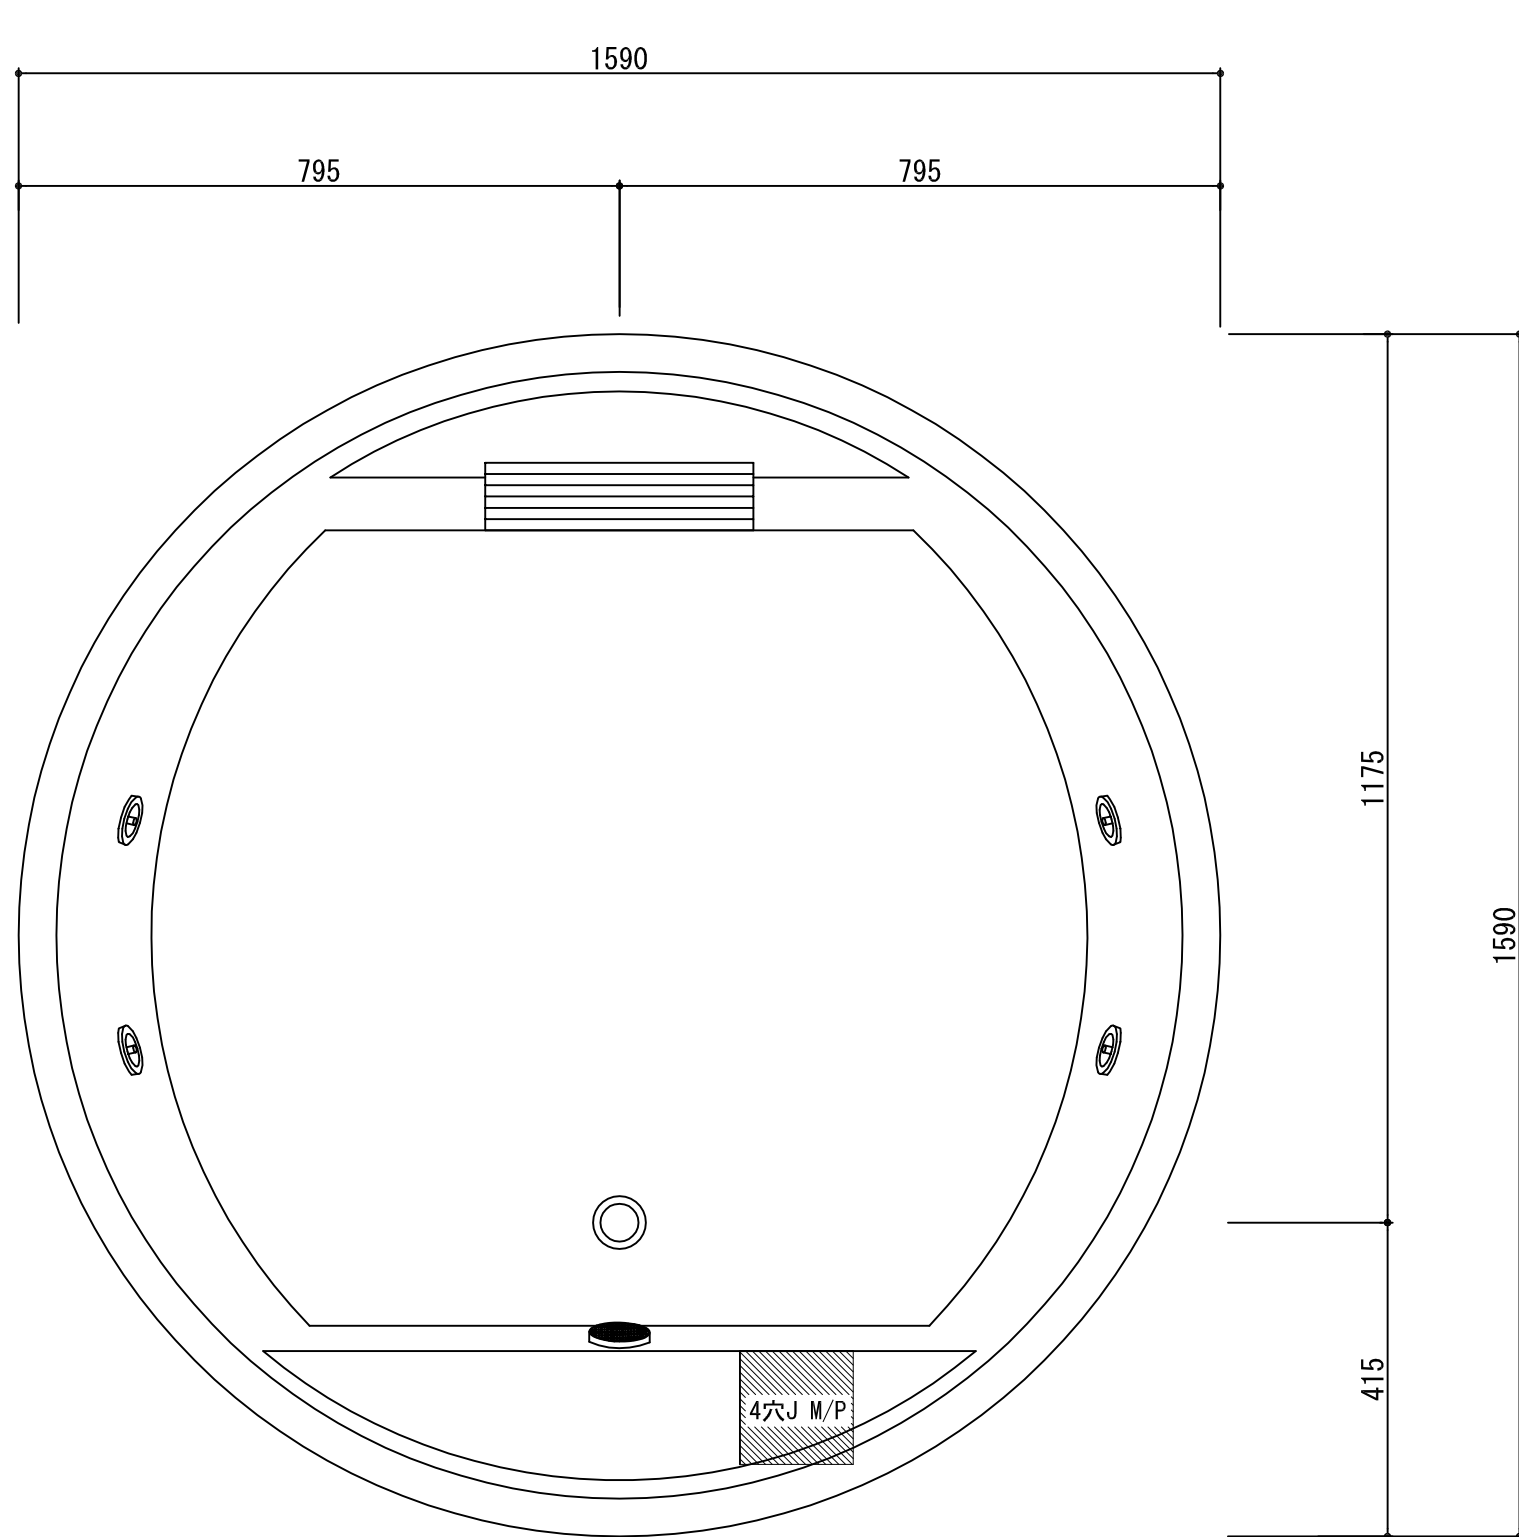


 Jacuzzi & Unit Bathroom
TAKESHITA

株式会社タケシタ
 兵庫県川西市久代1-5-7〒666-0024
 TEL:072-755-3627(代)
 FAX:072-755-3628

検図	担当	作図

日付
縮尺 S=1:10

工事名
品名 AXR1600A 4穴ジェット

図番
R16A-4J