


		 Jacuzzi & Unit Bathroom TAKESHITA		株式会社タケシタ 兵庫県川西市久代1-5-7〒666-0024 TEL:072-755-3627(代) FAX:072-755-3628		検図 <input type="checkbox"/>	担当 <input type="checkbox"/>	作図 <input type="checkbox"/>	日付 <input type="checkbox"/>	工事名 <input type="checkbox"/>	図番 1814-N
						縮尺 S=1:10	品名 AXS18140				

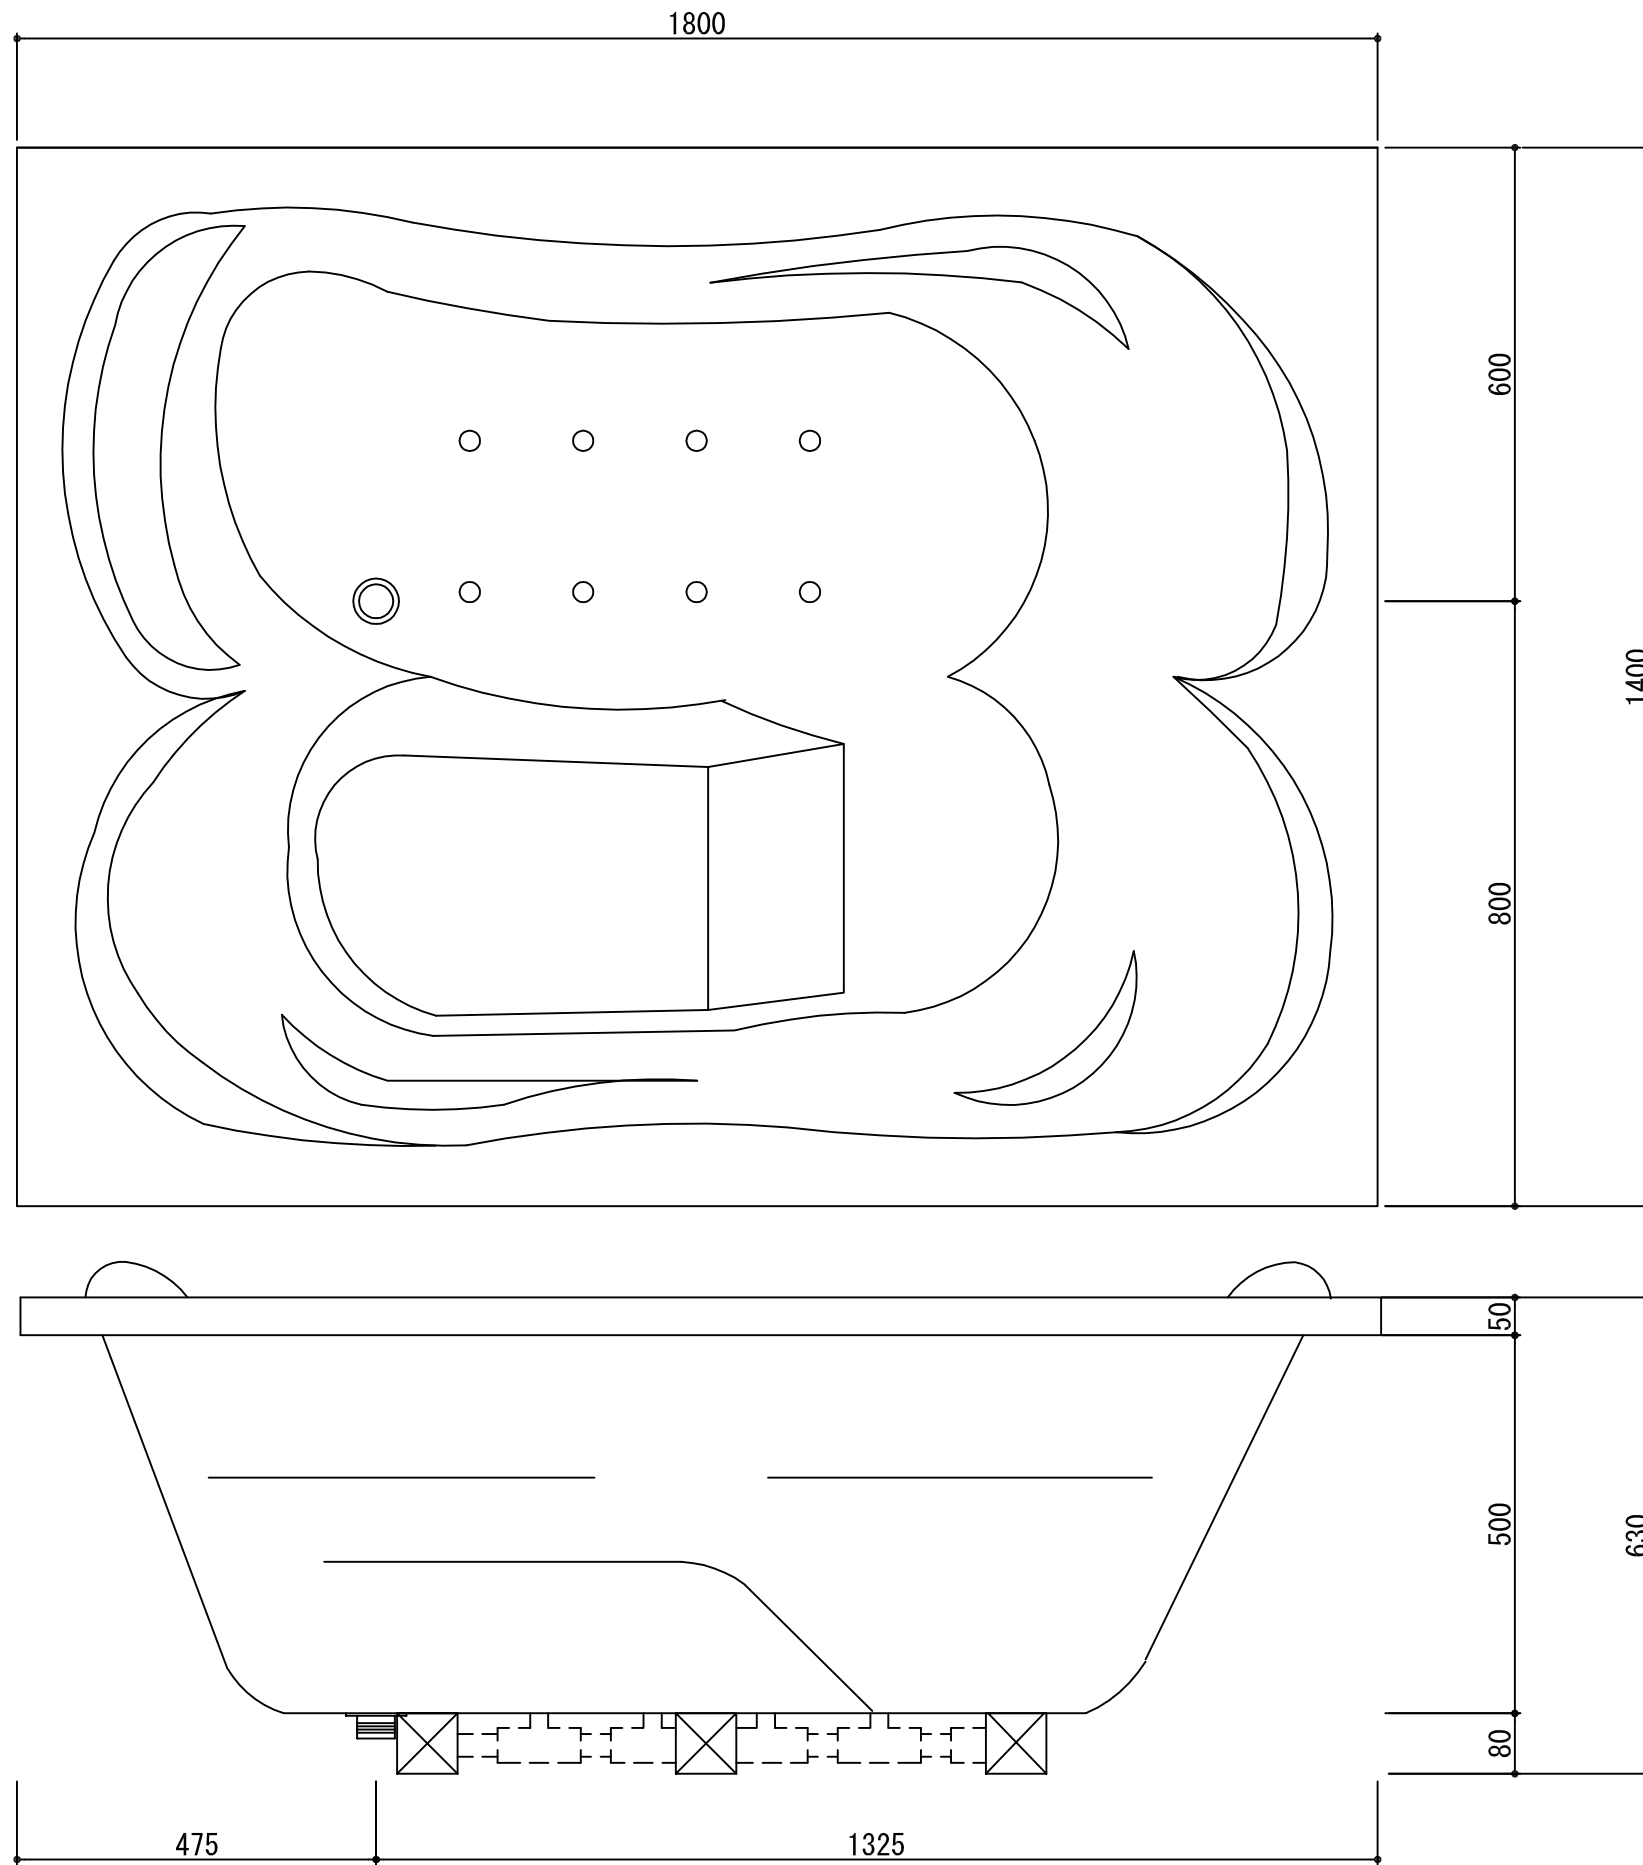



 Jacuzzi & Unit Bathroom
TAKESHITA

株式会社タケシタ
 兵庫県川西市久代1-5-7〒666-0024
 TEL: 072-755-3627 (代)
 FAX: 072-755-3628

検図	担当	作図	日付

工事名
品名 AXS18140 プロア

図番
1814-B

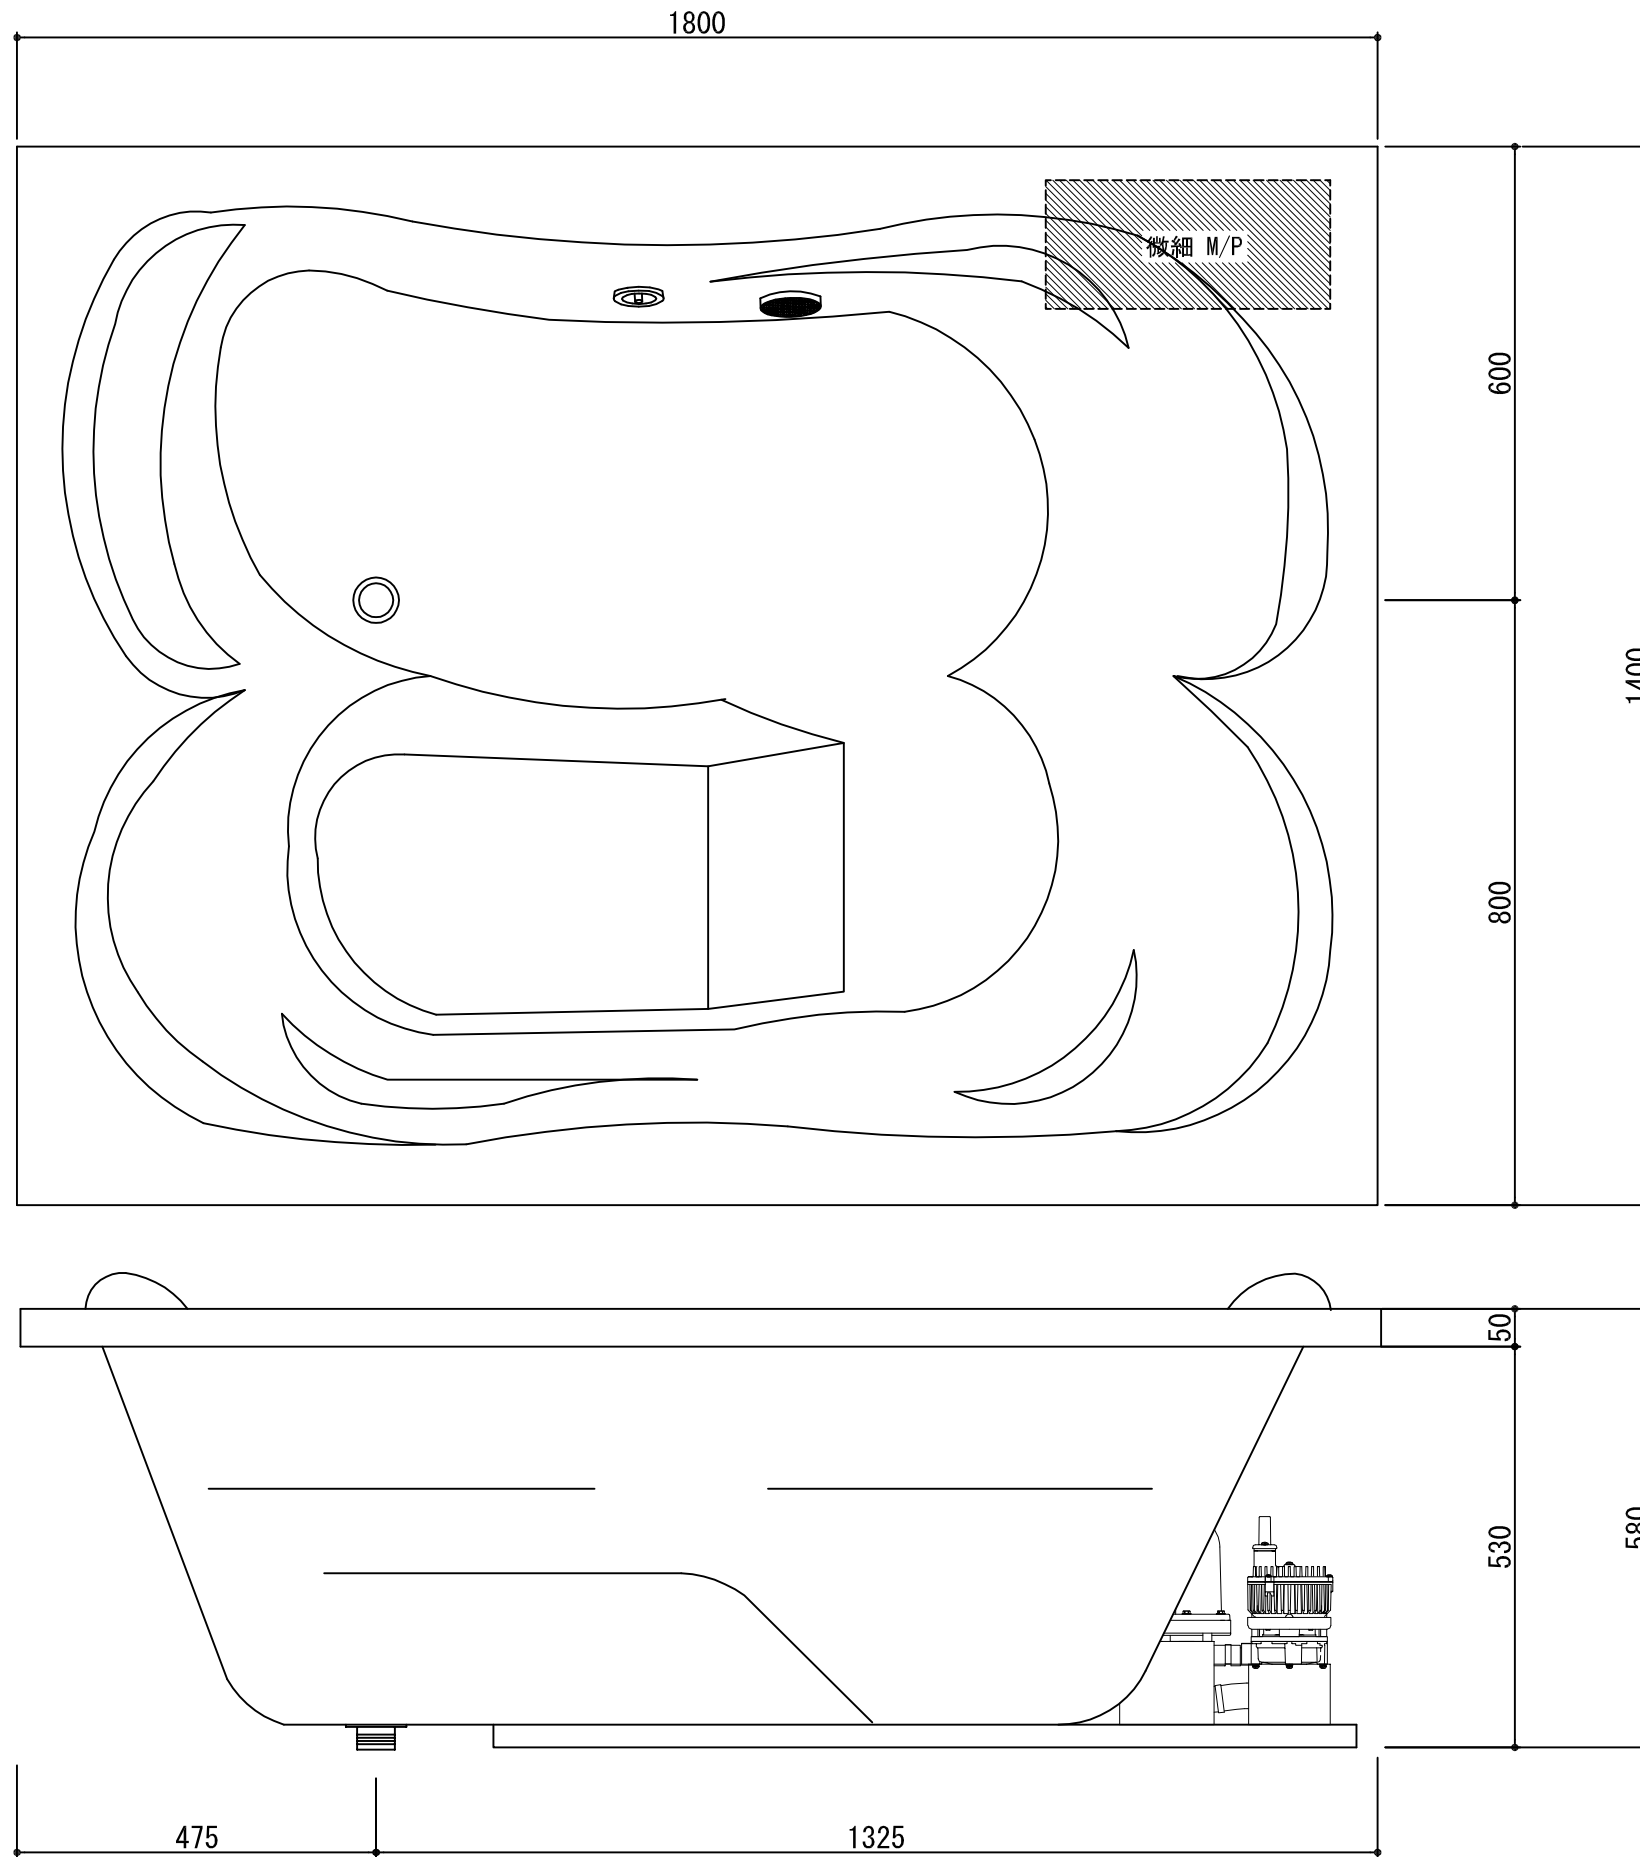

Jacuzzi & Unit Bathroom
TAKESHITA

株式会社タケシタ
 兵庫県川西市久代1-5-7〒666-0024
 TEL:072-755-3627(代)
 FAX:072-755-3628


検図	担当	作図	日付

工事名

品名
AXS18140 MbB

図番
1814-M

縮尺 S=1:10

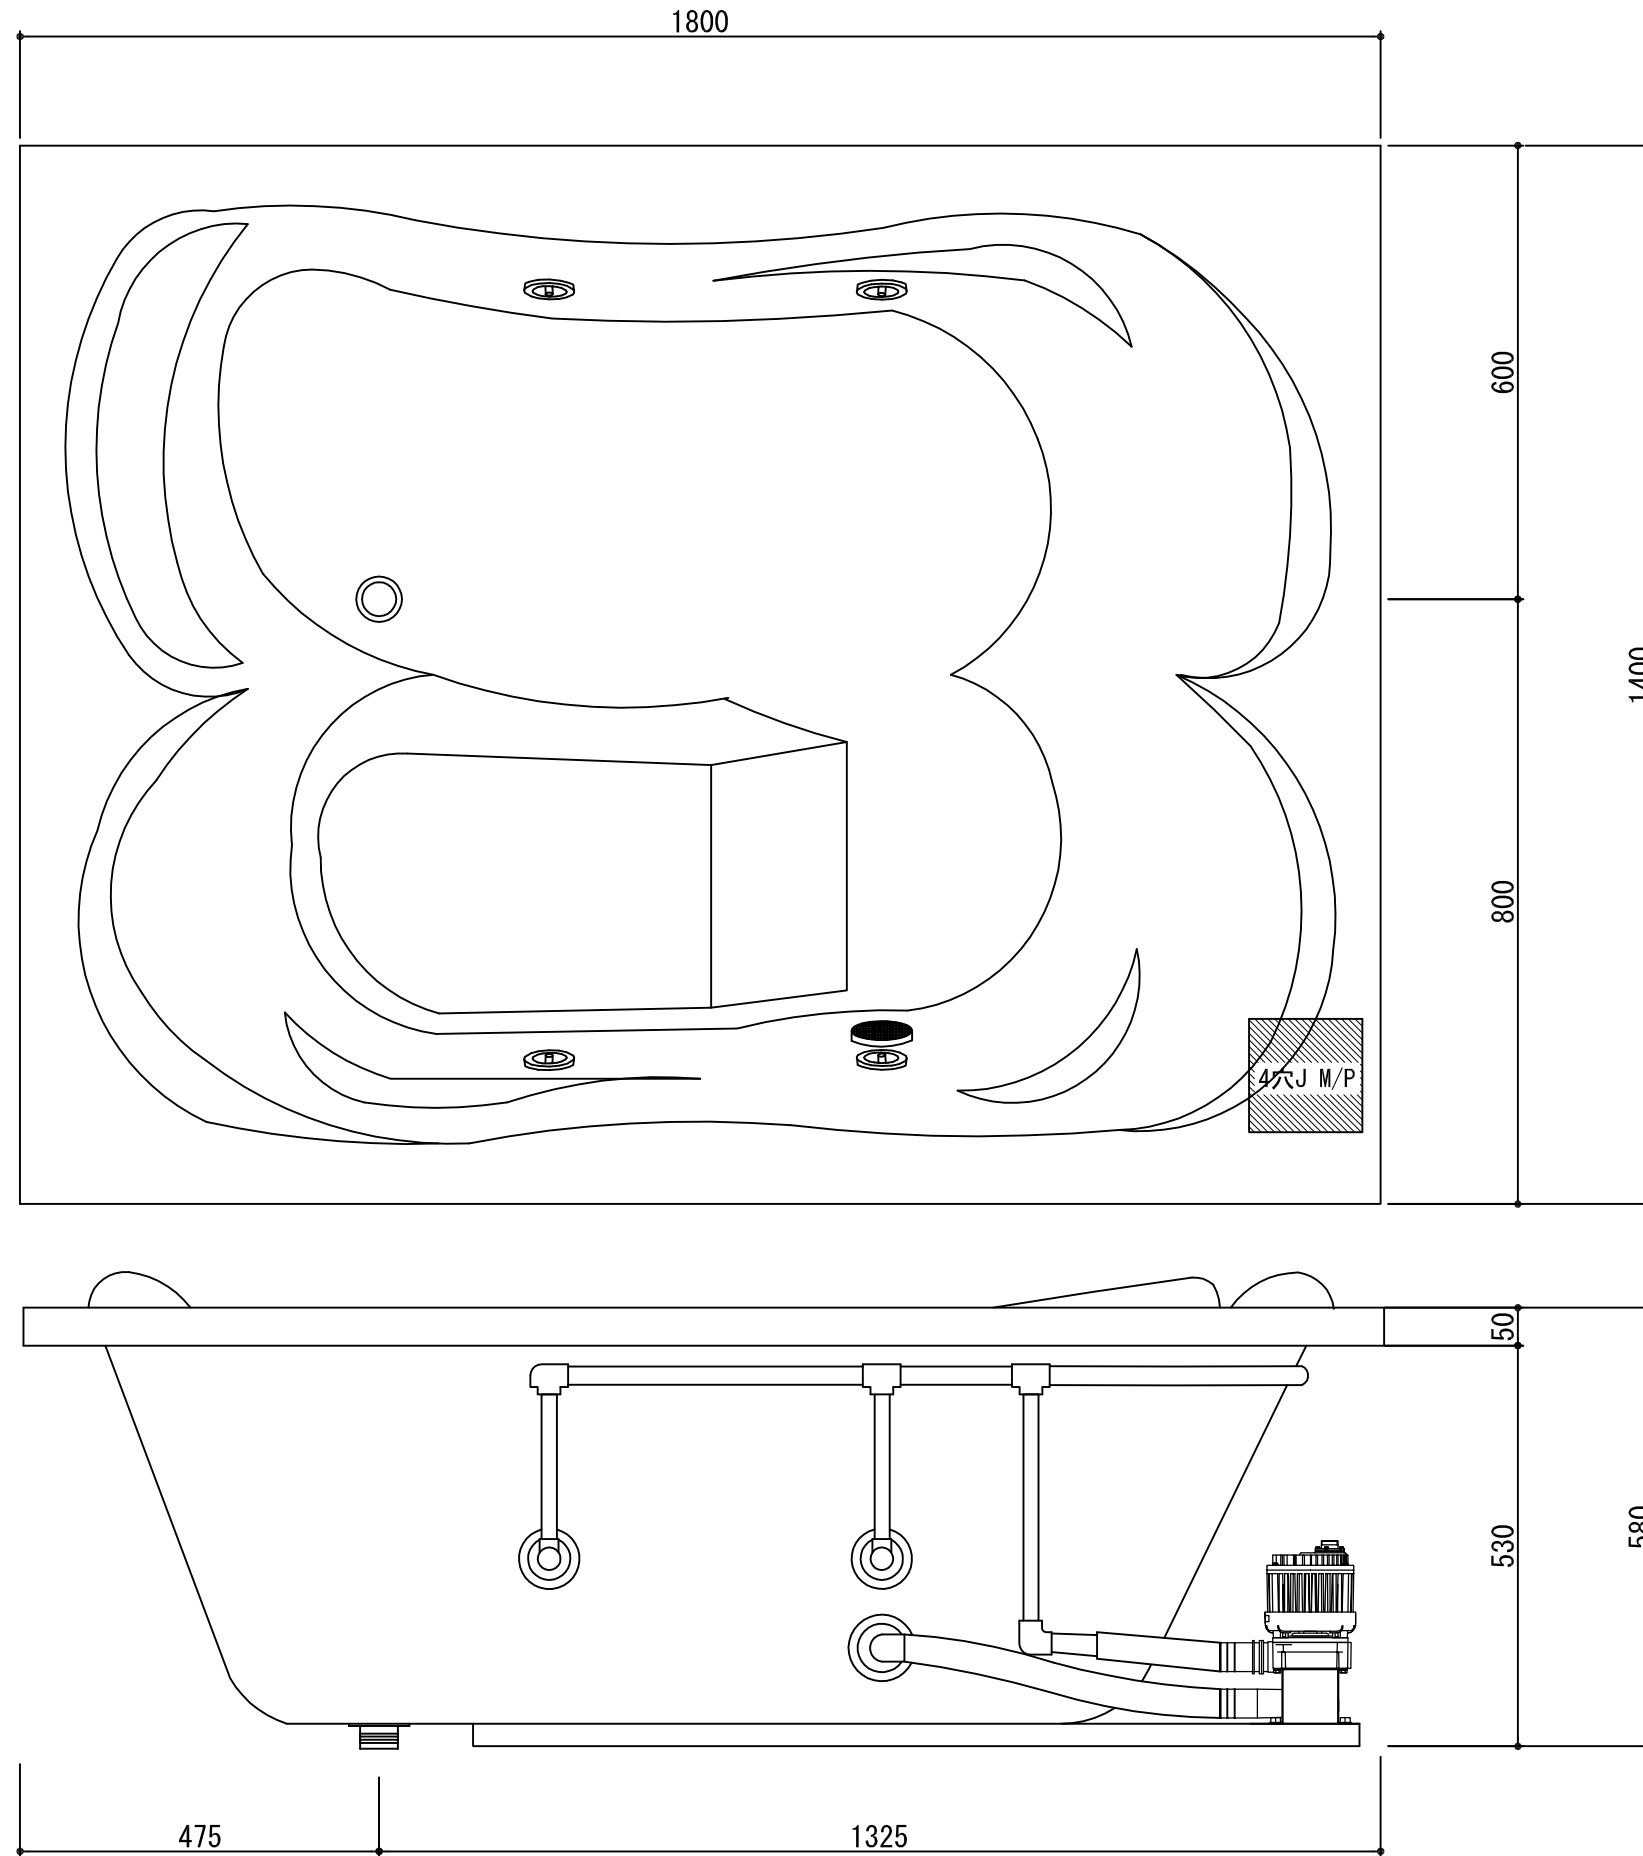


 Jacuzzi & Unit Bathroom
TAKESHITA

株式会社タケシタ
 兵庫県川西市久代1-5-7〒666-0024
 TEL:072-755-3627(代)
 FAX:072-755-3628

検図	担当	作図	日付
			縮尺 S=1:10

工事名	品名
	AXS18140 4穴ジェット

図番
1814-4J